


Návrh změny Územního plánu města Plzně č. 676

VÝŘEZ Z PLATNÉHO ÚZEMNÍHO PLÁNU

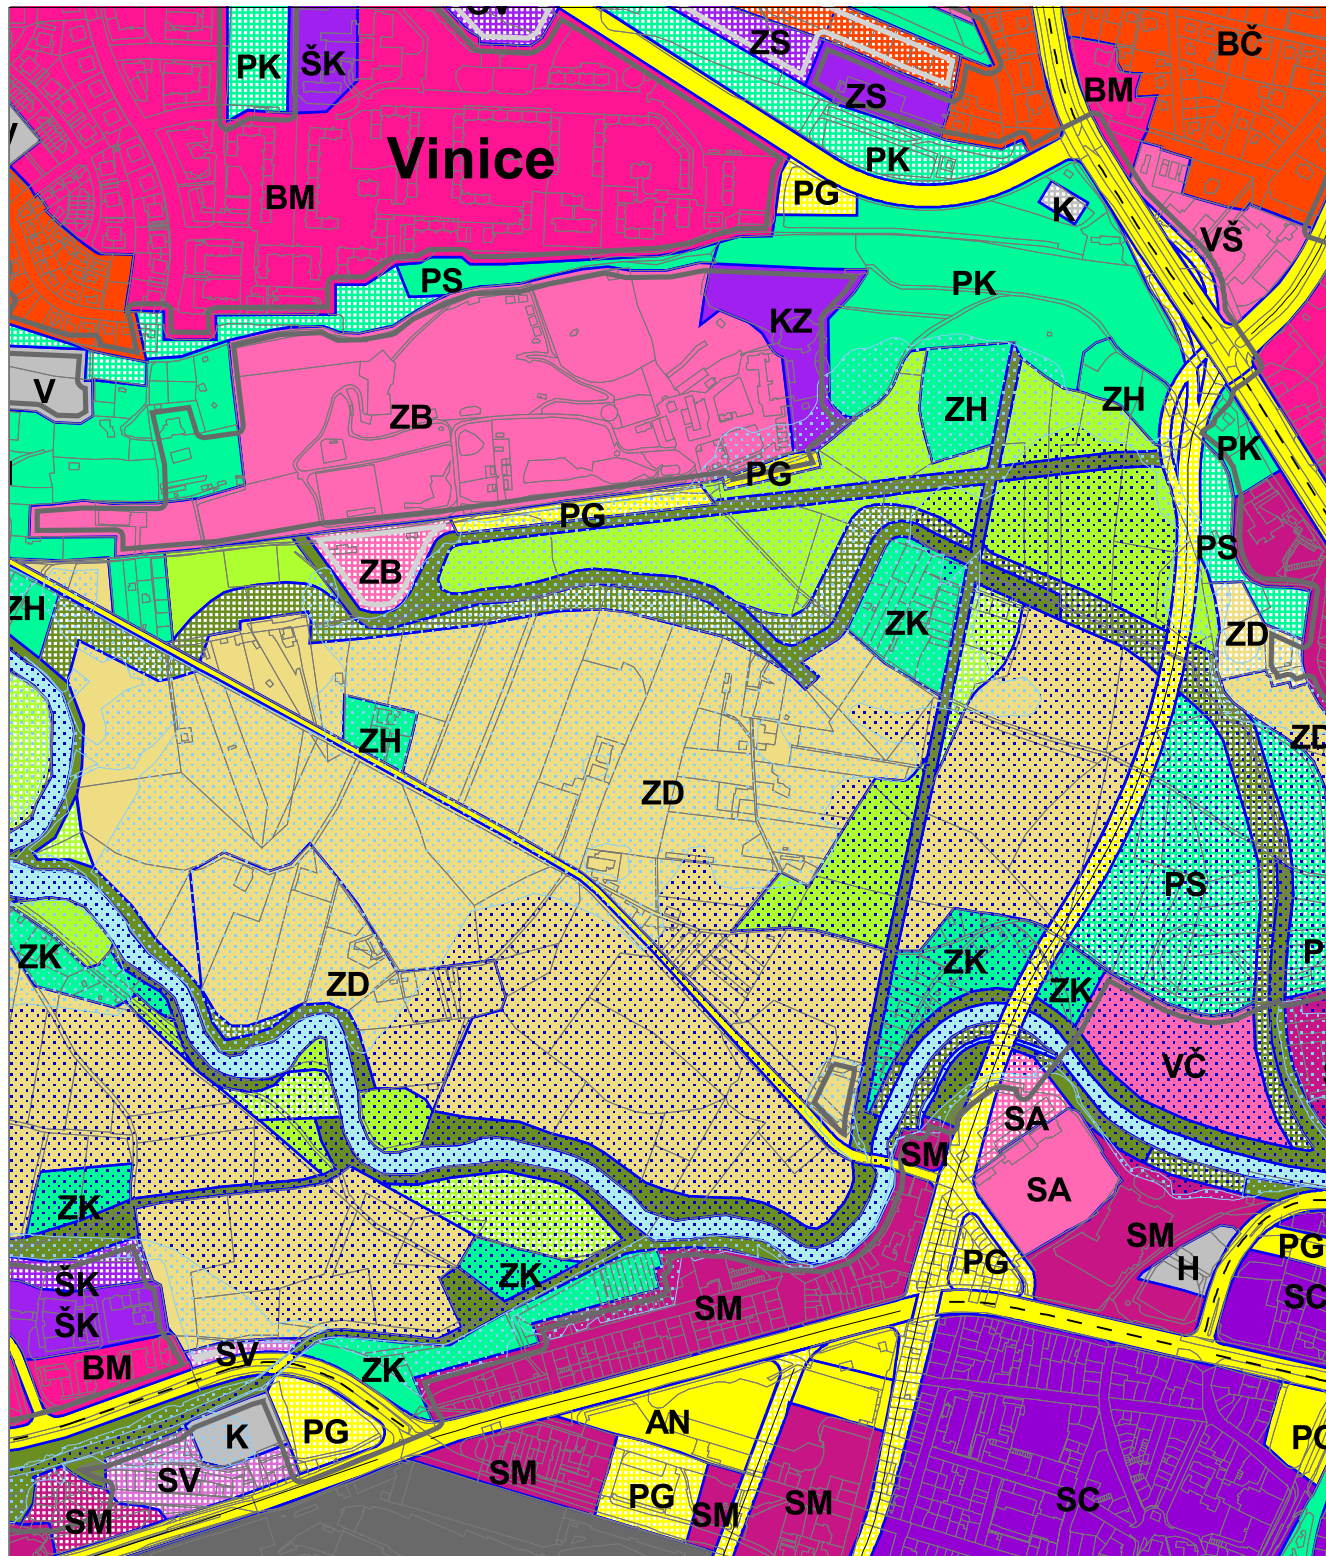

NÁVRH ZMĚNY ÚZEMNÍHO PLÁNU - FUNKČNÍ VYUŽITÍ

