


Změna Územního plánu města Plzně č. 678

FUNKČNÍ VYUŽITÍ

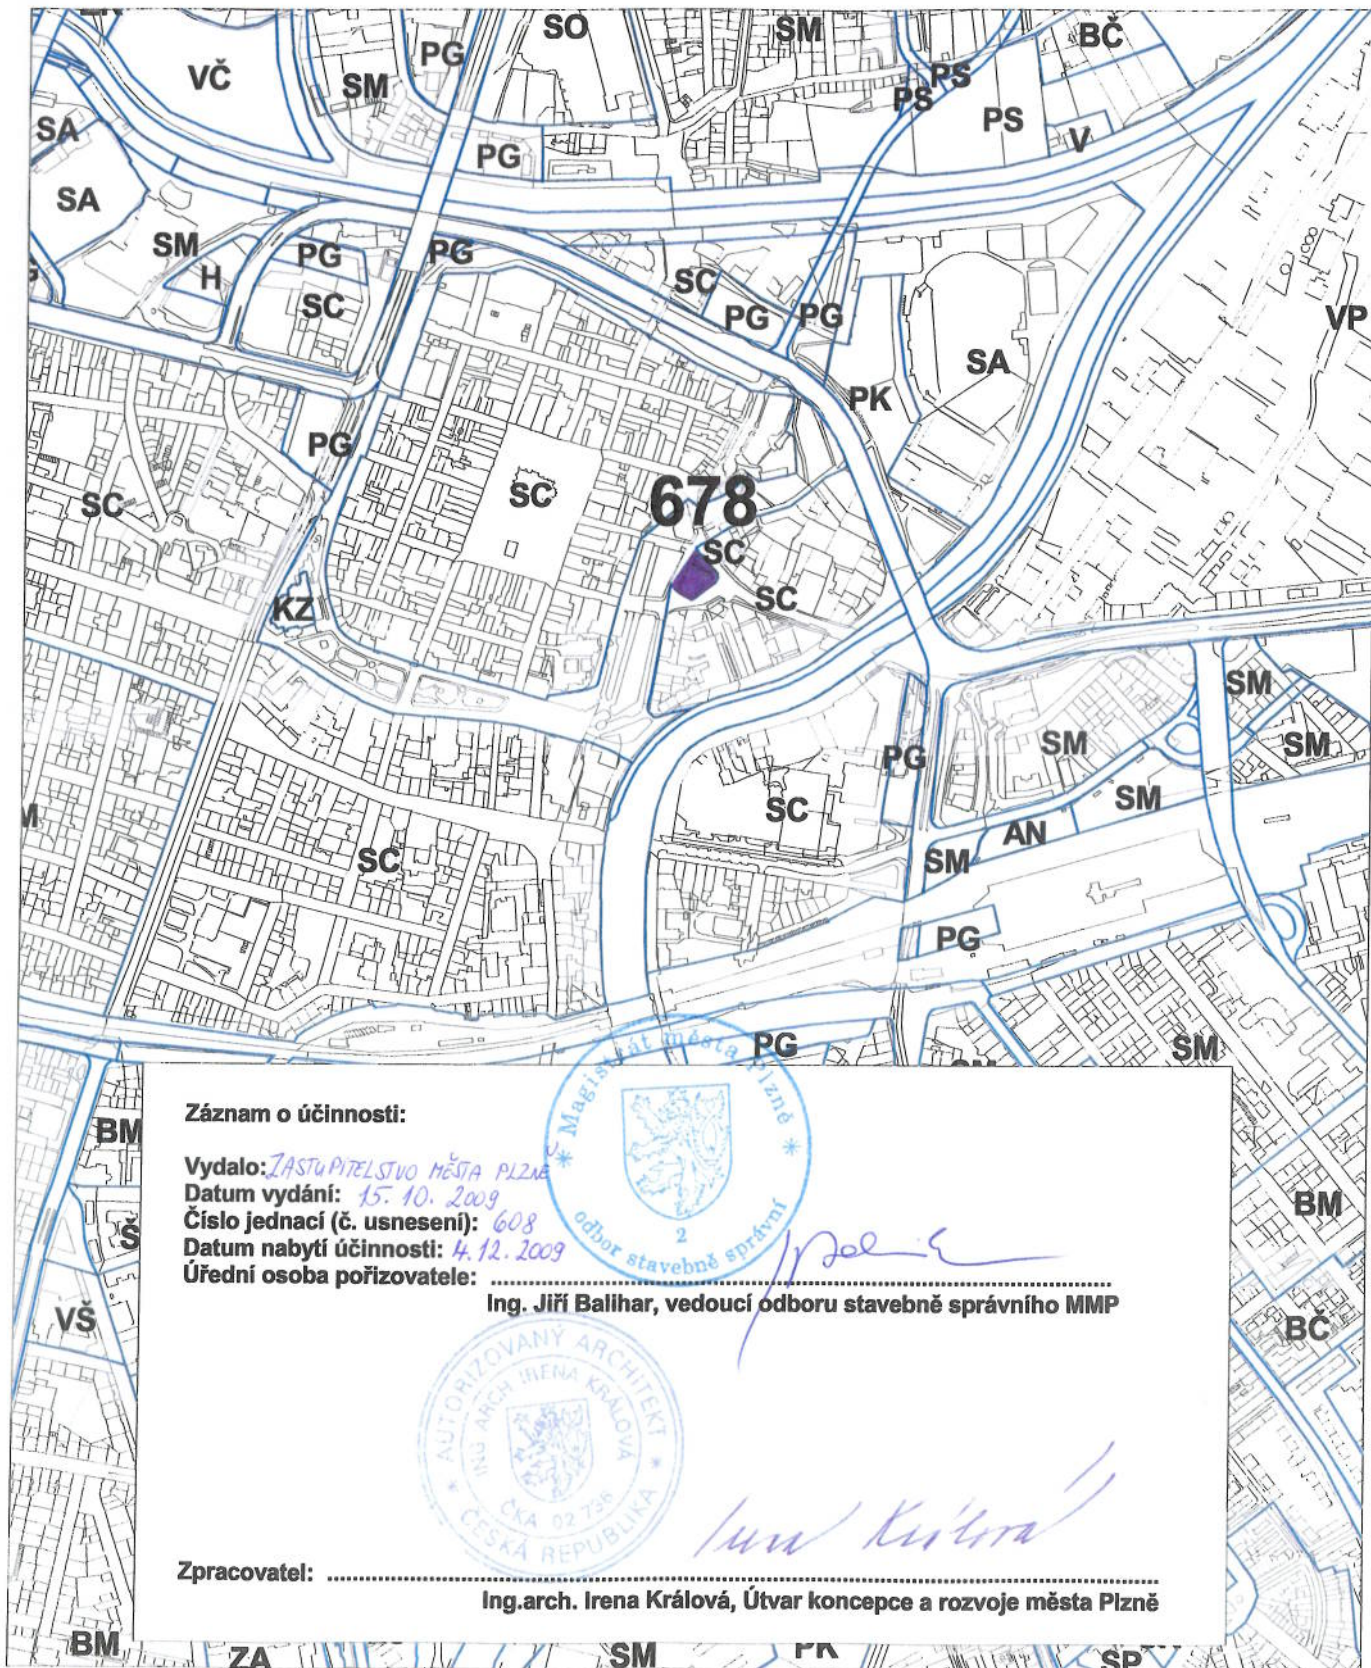

Záznam o účinnosti:

Vydalo: ZASTUPITELSTVO MĚSTA PLZNE

Datum vydání: 15. 10. 2009

Číslo jednací (č. usnesení): 608

Datum nabytí účinnosti: 4. 12. 2009

Úřední osoba pořizovatele:

Ing. Jiří Balihar, vedoucí odboru stavebně správního MMP



Zpracovatel:

Ing. arch. Irena Králová, Útvar koncepce a rozvoje města Plzně