


Příloha č. 2 návrhu zadání změny Územního plánu města Plzně č. 810

**AREÁL AVE CZ ODPADOVÉ HOSPODÁŘSTVÍ s.r.o.
pozemek p.č. 6470 (část), k.ú. Plzeň**

VÝŘEZ Z VÝKRESU č. I. FUNKČNÍ VYUŽITÍ PLOCH

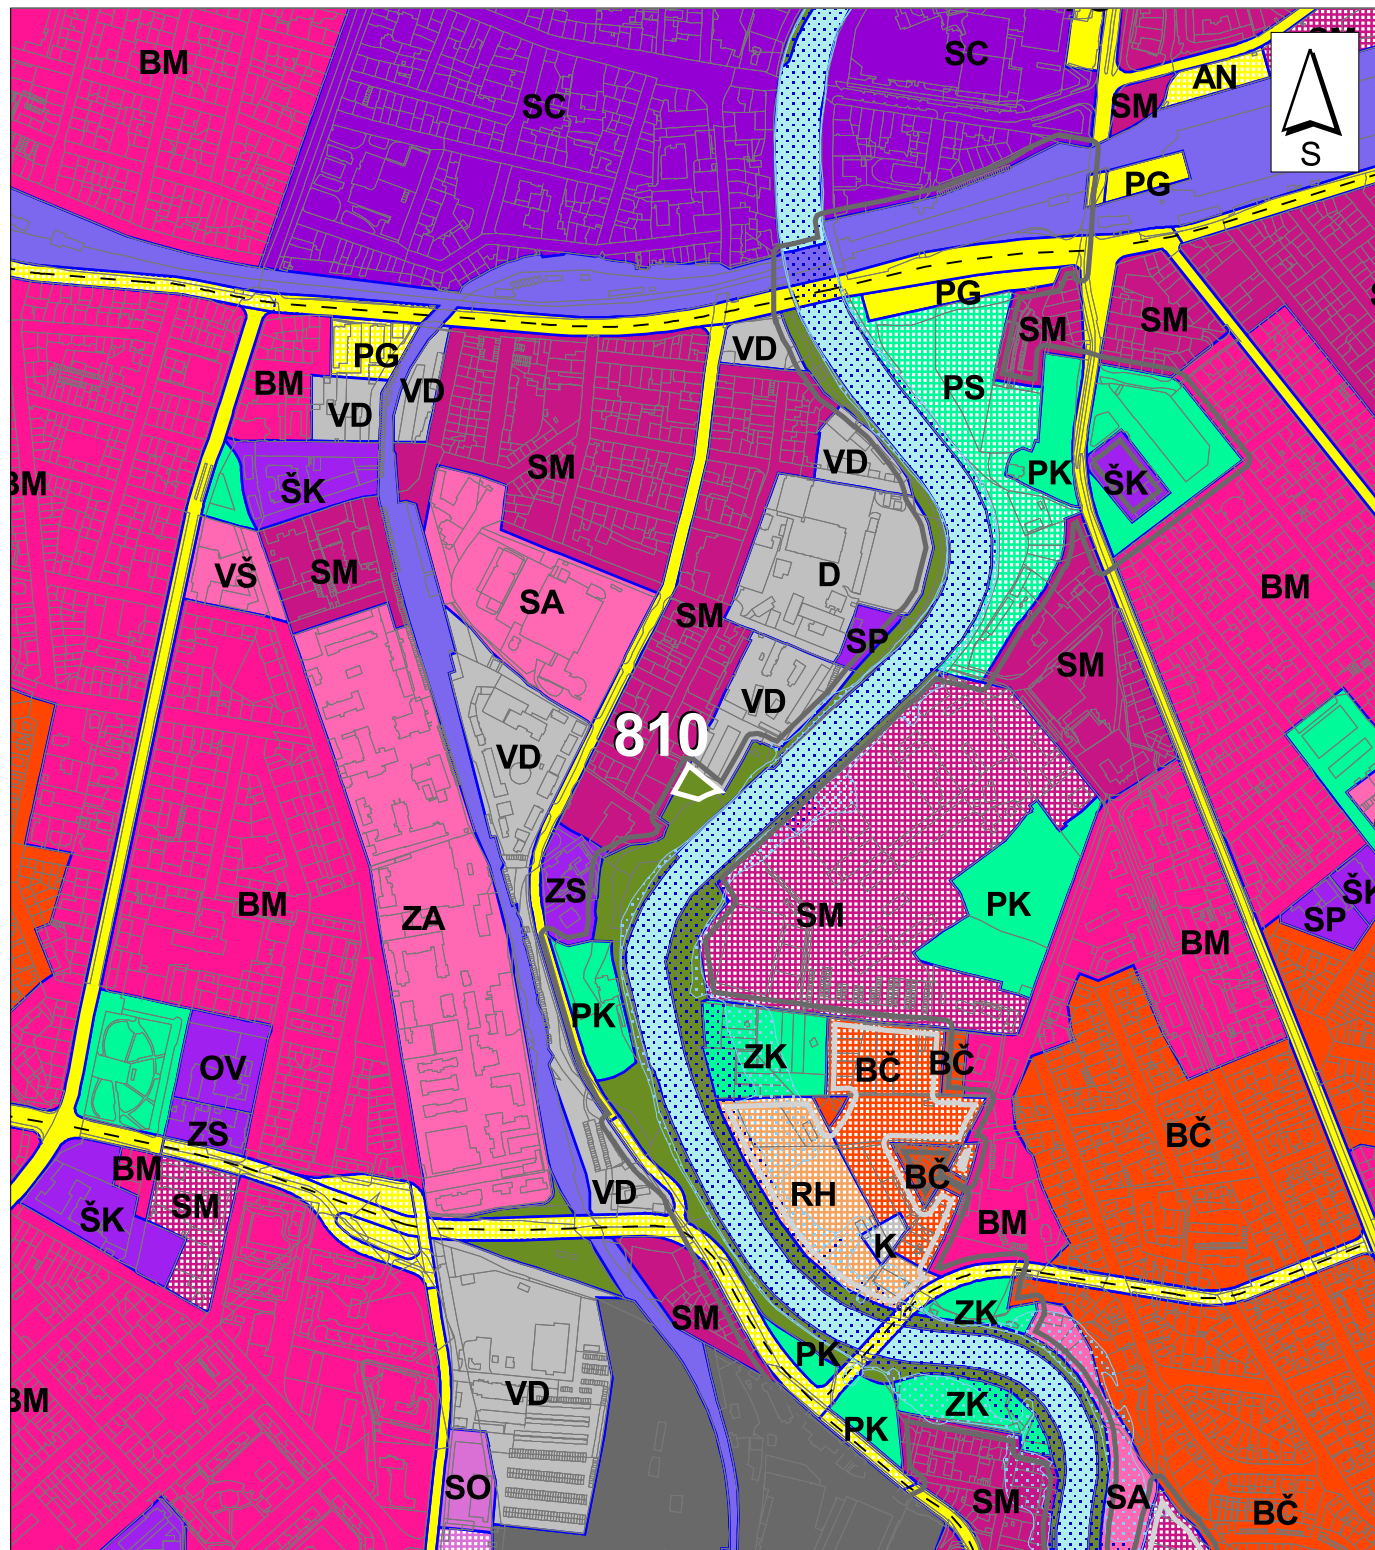

MĚŘÍTKO 1:10 000

ÚKRMP, 06/2009