



Změna Územního plánu města Plzně č. 677

VÝŘEZ Z PLATNÉHO ÚZEMNÍHO PLÁNU

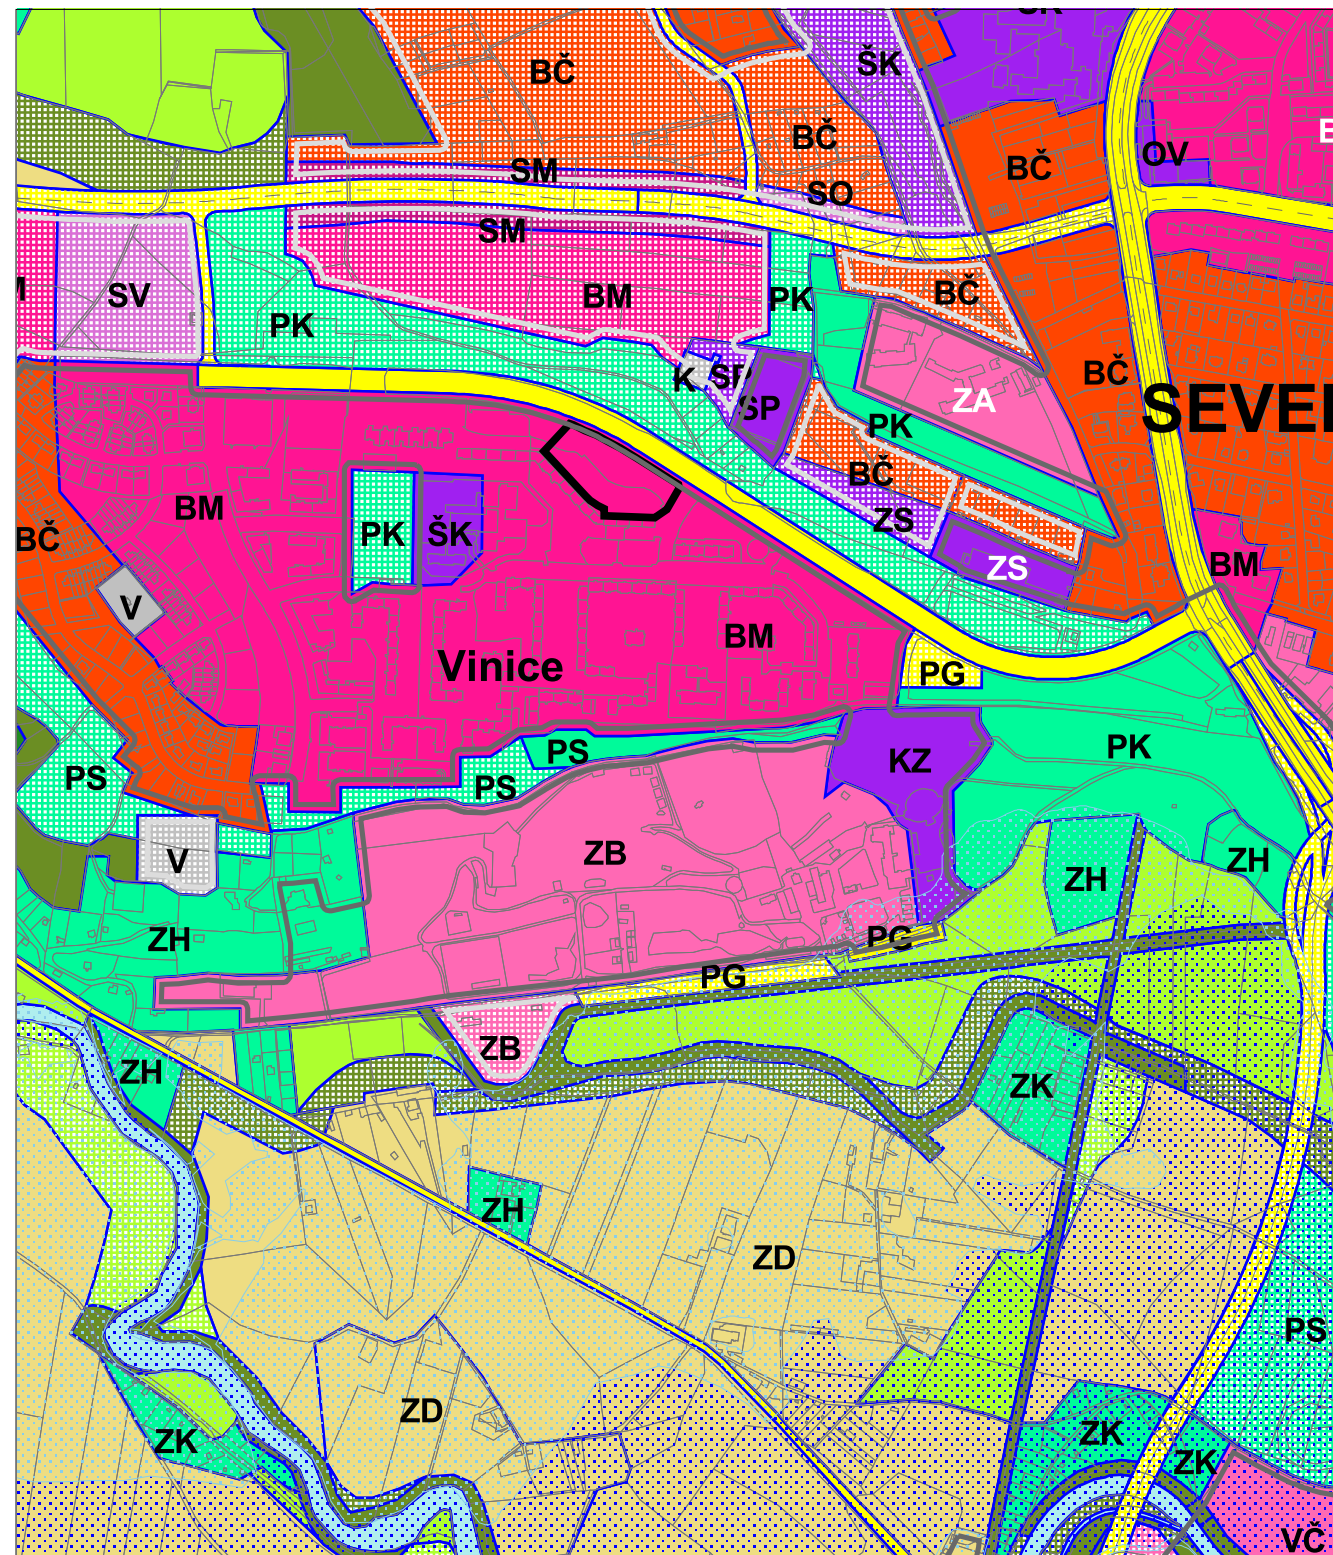

ZMĚNA ÚZEMNÍHO PLÁNU - FUNKČNÍ VYUŽITÍ

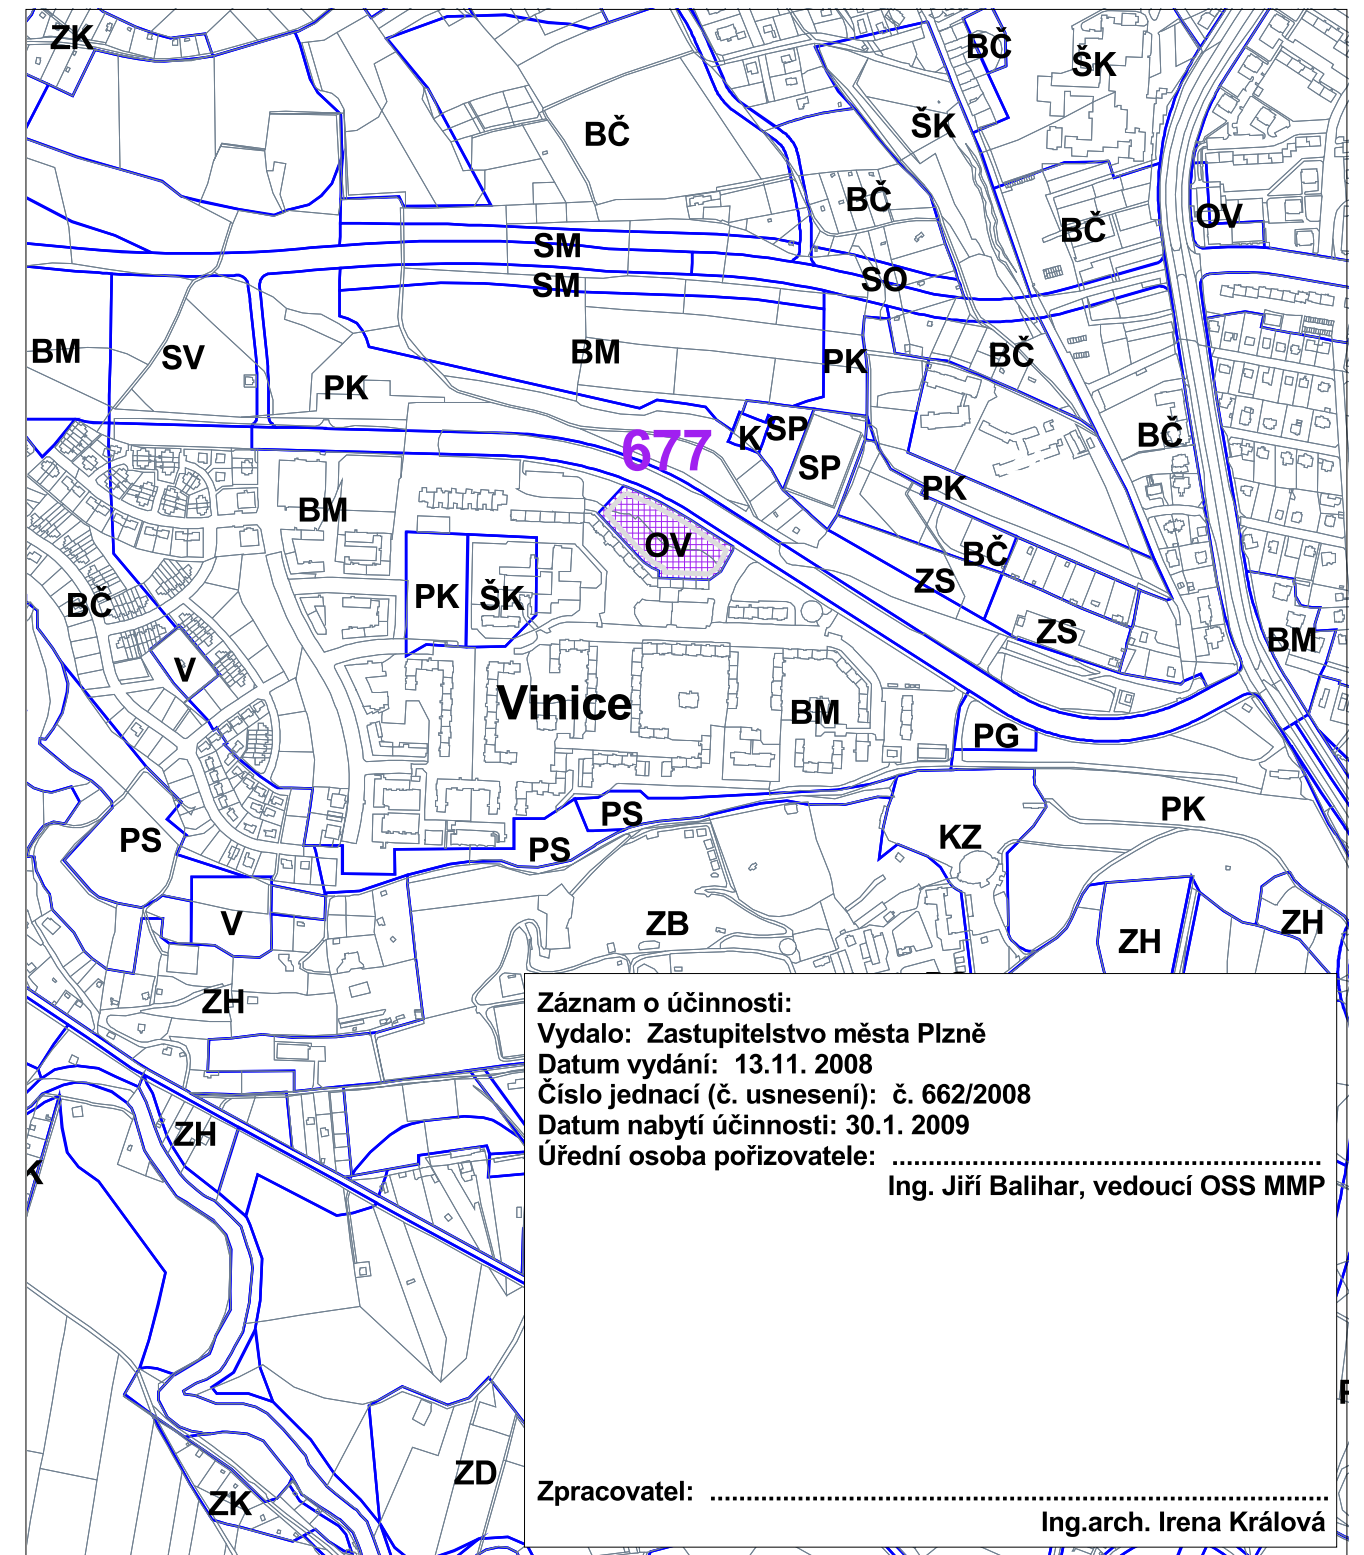

Záznam o účinnosti:
Vydalo: Zastupitelstvo města Plzně
Datum vydání: 13.11. 2008
Číslo jednací (č. usnesení): č. 662/2008
Datum nabytí účinnosti: 30.1. 2009
Úřední osoba pořizovatele:
Ing. Jiří Balihar, vedoucí OSS MMP

Zpracovatel:
Ing.arch. Irena Králová